
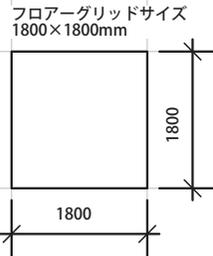


瀬戸蔵
つばきホール 舞台平面図 S=1/100

搬入口

℄

- 水平幕
- バック幕
- バトン5
- 東西幕 下手
- 水平ライト
- 一文字幕4
- 正面反射板
- バトン4
- 引割幕2
- 東西幕 上手
- 一文字幕3
- バトン3
- サスペンションライト2
- スクリーン枠
- 天井反射板
- 引割幕1
- 一文字幕2
- バトン2
- サスペンションライト1
- ボーダーライト1
- 一文字幕1
- 袖幕
- 暗転幕
- 緞帳
- バトン1
- 可動プロセミアム天井

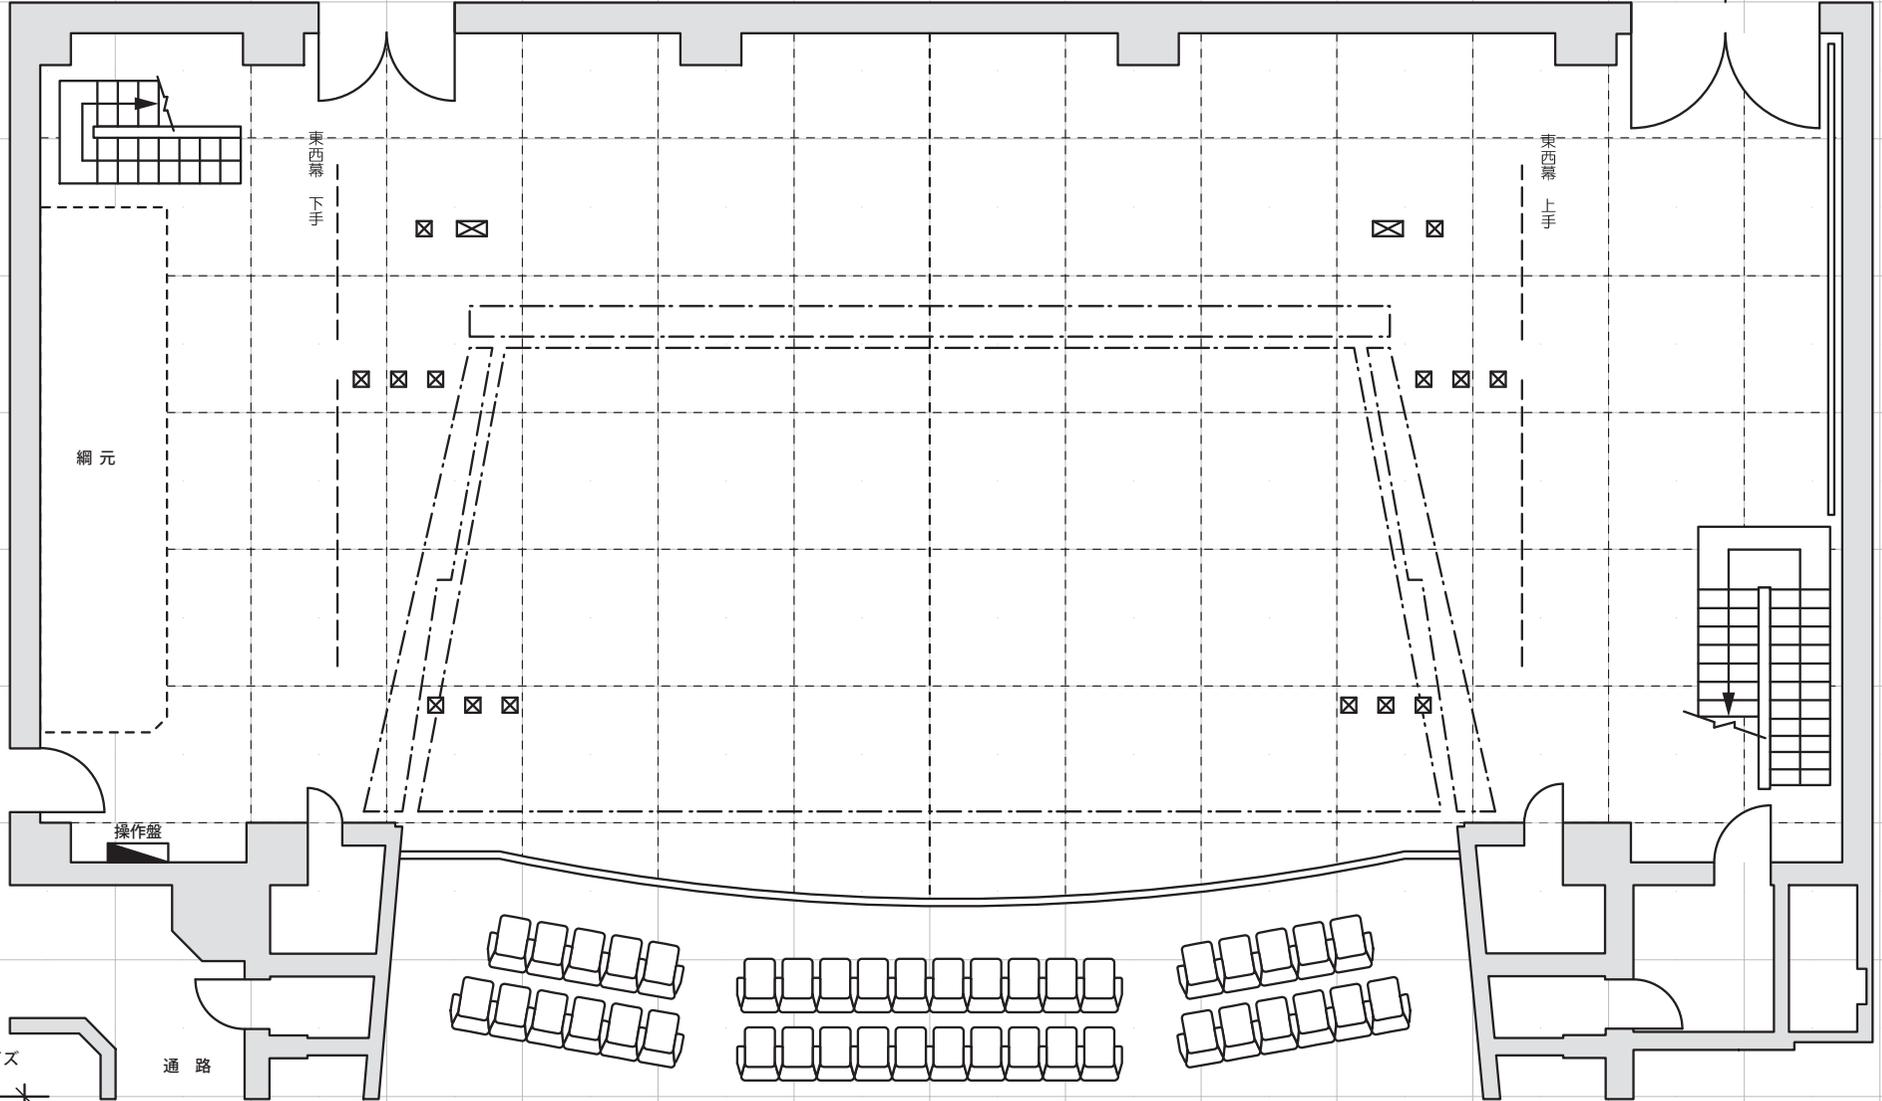

舞台開口(プロセミアム)W×H=12m×6m